


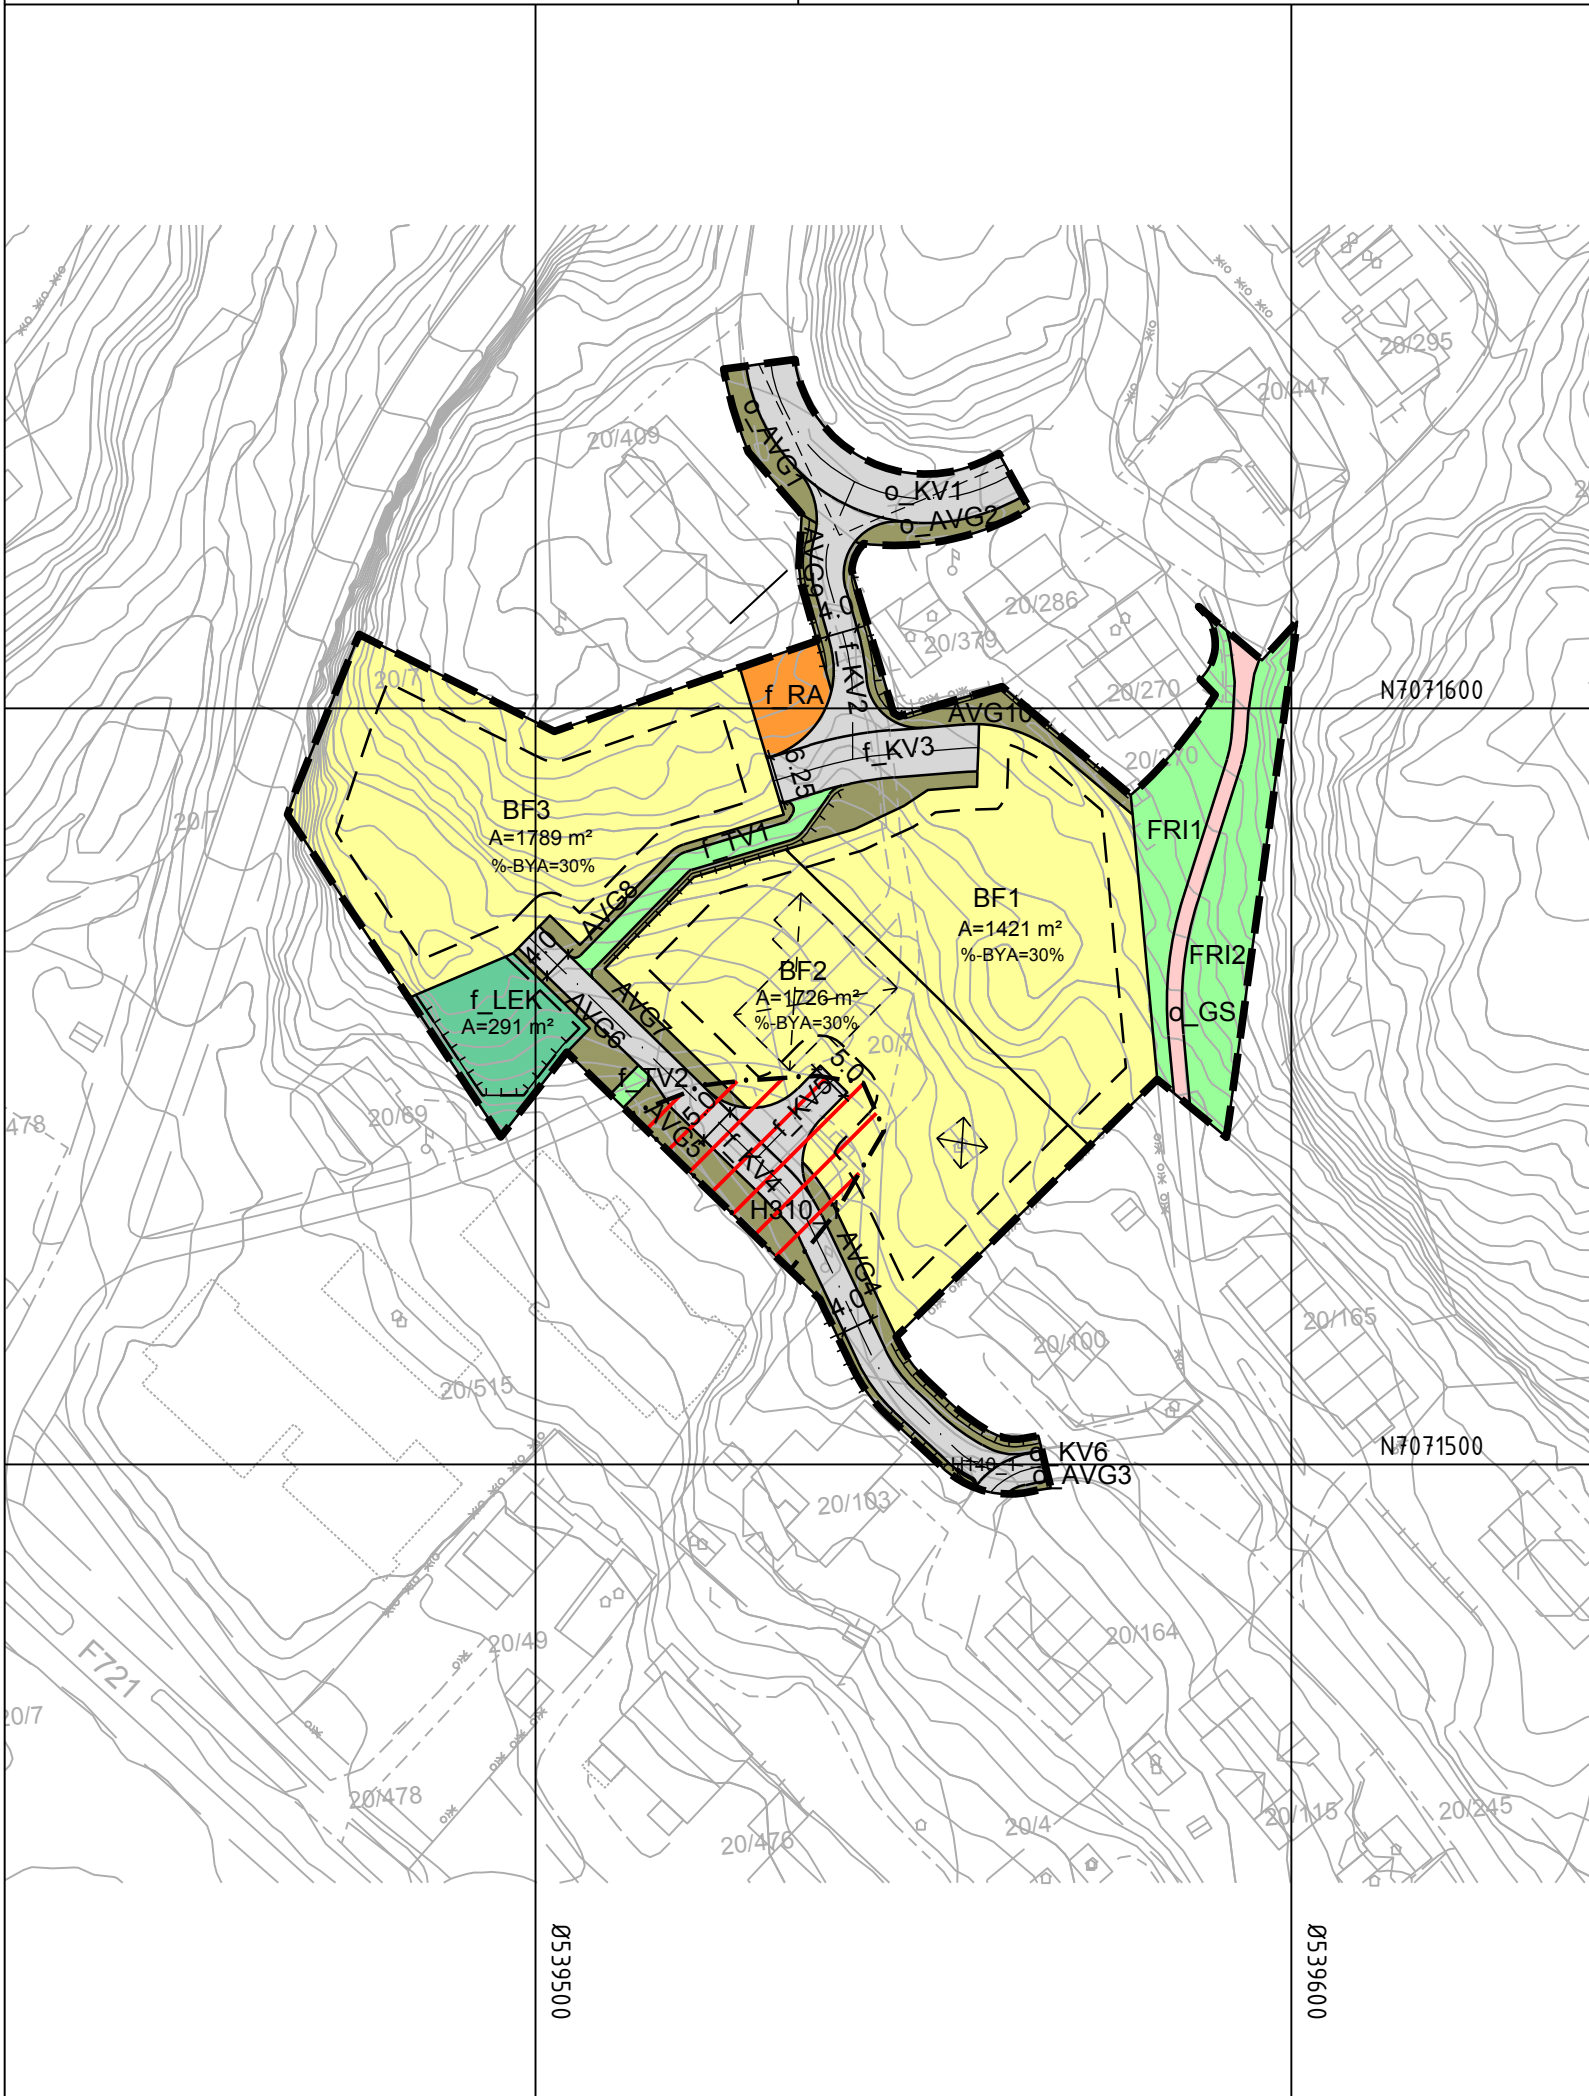

### Tegnforklaring

#### Reguleringsplan PBL 2008

##### §12-5. Nr. 1 - Bebyggelse og anlegg

BF

Boligbebyggelse, frittliggende småhus

RA

Renovasjonsanlegg

LEK

Lekeplass

##### §12-5. Nr. 2 - Samferdselsanlegg og teknisk infrastruktur

KV

Kjørveg

GS

Gang- og sykkelveg

AVG

Annen veggrunn - grøntareal

##### §12-5. Nr. 3 - Grønnstruktur

TV

Turveg

FRI

Frionråde

#### §12-6 - Hensynssoner

H140

Frisikt

Ras- og skredfare

#### Linjesymbol

Plangrense

Formålgrense

Grense for sikringszone

Grense for faresone

Byggegrense

Bebyggelse som forutsettes fjernet

Regulert senterlinje

Frisiktlinje

Regulert støttemur

Måle og avstandslinje

#### Kartopplysninger

Kilde for basiskart: FKB

Dato for basiskart: 30.3.2020

Koordinatsystem: ETRS89.UTM-32N

Høydegrunnlag: NN2000

Ekvidistanse: 1m

Kartmålestokk: 1:1000 m

0

25

50m

N

Ørland kommune

### Detaljregulering

## Botngård vestre

### Med tilhørende reguleringsbestemmelser

Arealplan-ID: 5057\_202001

Forslagsstiller: Basse Riseth

| SAKSBEHANDLING ETTER PLAN- OG BYGNINGSLOVEN                       |     |          |     | SAKS-NR     | DATO          | SIGN  |
|-------------------------------------------------------------------|-----|----------|-----|-------------|---------------|-------|
| Dato                                                              | XXX | Revisjon | XXX |             |               |       |
| Dato                                                              | XXX | Revisjon | XXX |             |               |       |
| Dato                                                              | XXX | Revisjon | XXX |             |               |       |
| Kommunestyret sitt vedtak                                         |     |          |     |             |               |       |
| Ny 2. gang behandling                                             |     |          |     |             |               |       |
| Offentlig ettersyn fra ..... til .....                            |     |          |     |             |               |       |
| 2. gangs behandling                                               |     |          |     |             |               |       |
| Offentlig ettersyn fra ..... til .....                            |     |          |     |             |               |       |
| 1. gangs behandling                                               |     |          |     |             |               |       |
| Kunngjøring av oppstart av planarbeid                             |     |          |     |             | 28.4.2020     |       |
| Oppstartsmøte...                                                  |     |          |     |             | 10.3.2020     |       |
| PLANEN ER UTARBEIDET AV: Arkitektkollegiet Arkitektkollegiet as   |     |          |     | TEGNNR.     | DATO          | SIGN. |
|                                                                   |     |          |     | 24-038-V2   | 24.11.2025    | VJG   |
| Det bekreftes at planen er i samsvar med kommunestyrets vedtak av |     |          |     | BekreftDato | PLANSJEFFNAVN |       |
|                                                                   |     |          |     | Dato        | Plansjef      |       |