


X 7081375

X 7081250

X 7081125

Y 535750

Y 535875

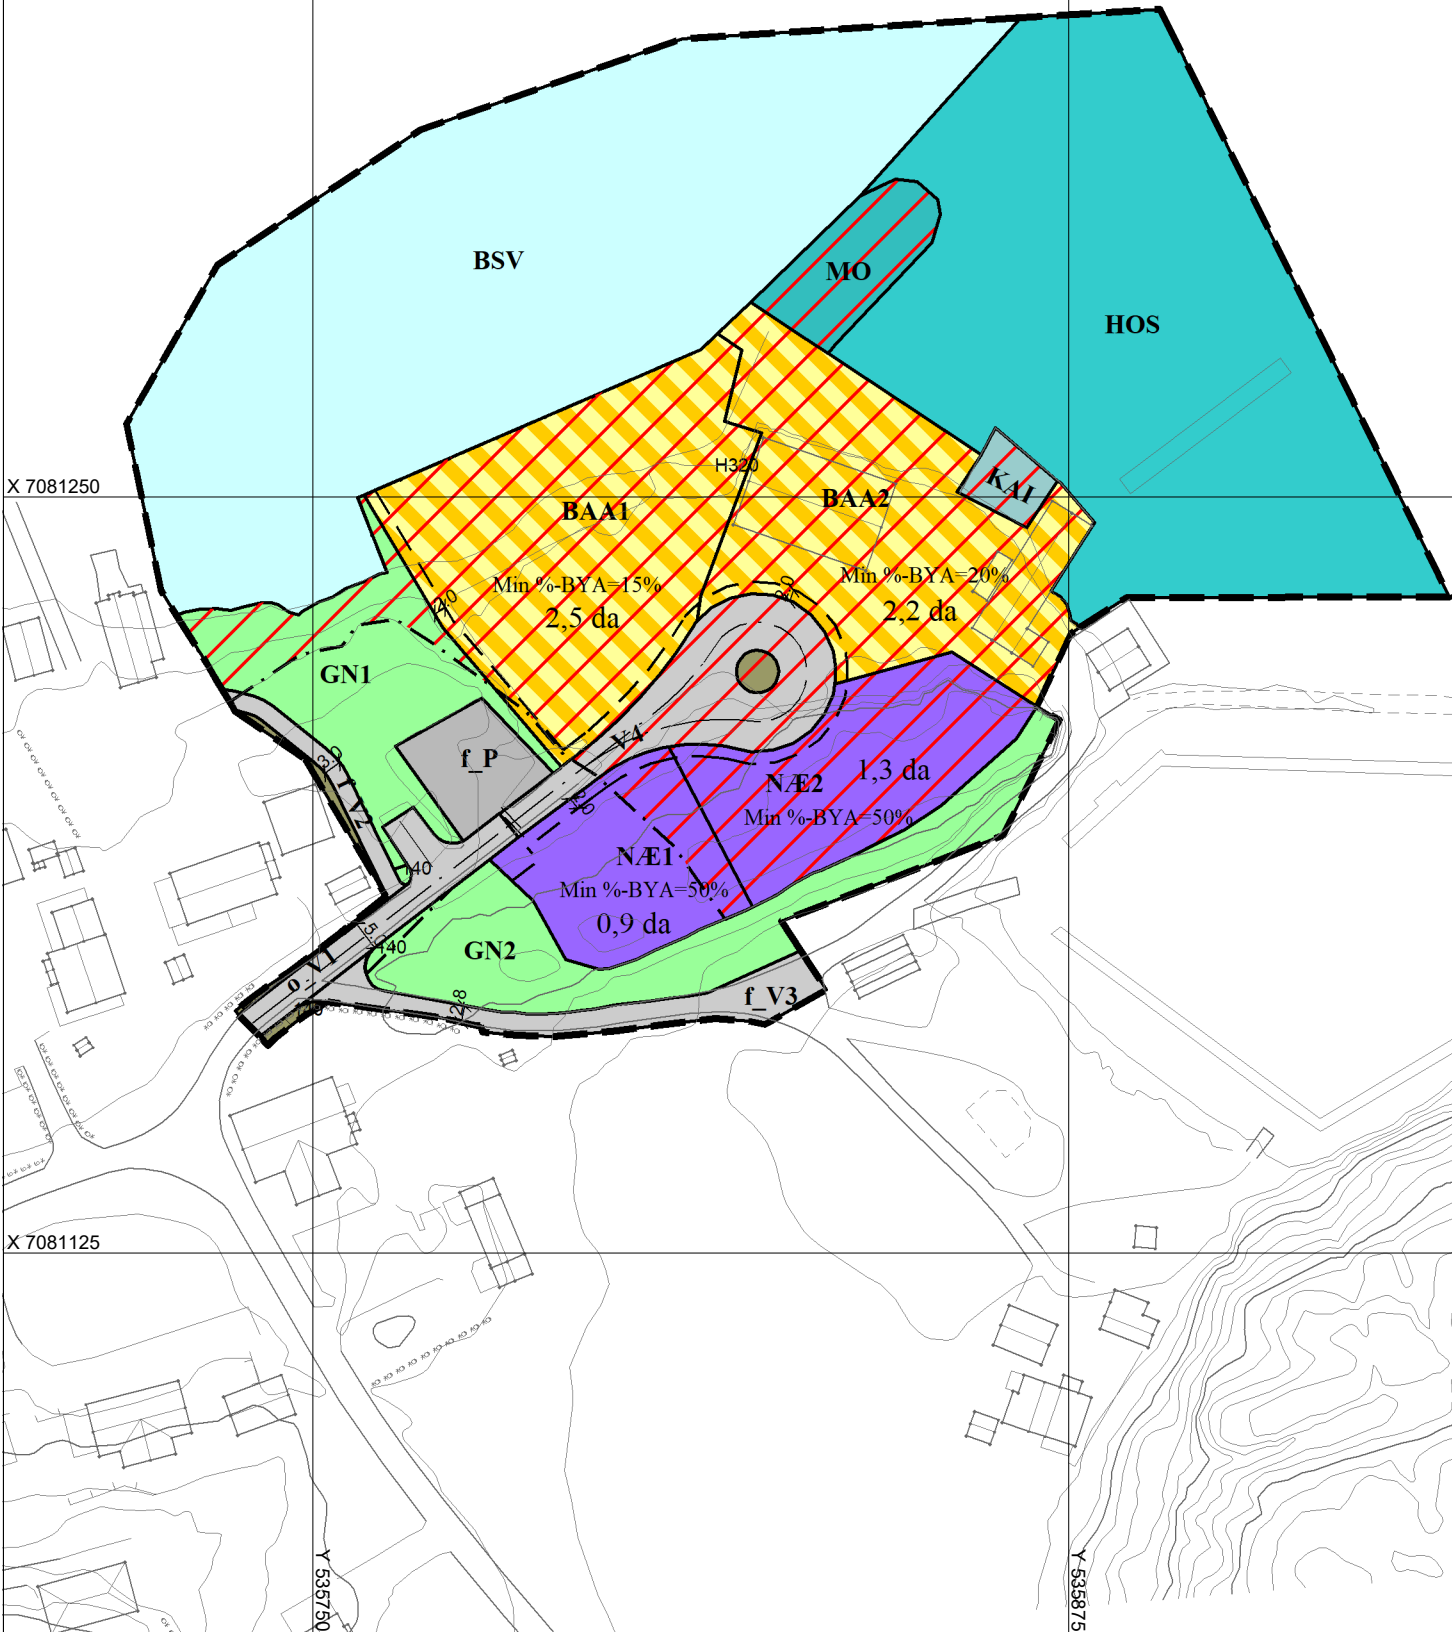

TEGNFORKLARING

BEBYGGELSE OG ANLEGG (PBL §12-5 NR.1)

- NÆ

Næringsbebyggelse (1300)
- BAA

Angitt bebyggelse kombinert med andre hovedformål - næring/lager (1900)

SAMFERDSELSANLEGG OG TEKNISK INFRASTRUKTUR (PBL §12-5 NR.2)

- V

Veg (2010)
- AVG

Annen veggrunn - grøntareal (2019)
- KAI

Kai (2041)
- MO

Molo (2044)
- P

Parkering (2080)

GRØNNSTRUKTUR (PBL §12-5 NR.3)

- GN

Naturområde (3020)

BRUK OG VERN AV SJØ OG VASSDRAG (PBL §12-5 NR.6)

- BSV

Bruk og vern av sjø og vassdrag med tilhørende strandsone (6001)
- HOS

Havneområde i sjø (6220)

HENSYNSSONER (PBL §12-6)

- H320

Faresone - Flomfare (H320)
- 140

Frisiktsone (H140)

Juridiske linjer og punkt

- Planens begrensning
- Formålsgrense
- Faresonegrense
- Sikringssonegrense
- Byggegrense
- Regulert senterlinje
- Frisiktlinje
- Målelinje/Avstandslinje
- !

Vegstegning / fysisk sperre

Basiskartet er tegnet med gråfarge

Kartopplysninger

- Kilde for basiskart:

FKB 4.5 og 5.0
- Dato for basiskart:

03.04.2025
- Koordinatsystem:

UTM sone 32 / Euref89
- Høydegrunnlag:

NN 2000

Ekvidistanse 1 m (A3)
Kartmålestokk 1:1250
0 10 20 30 40 50 m



Ørland
kommune

AREALPLAN ETTER PBL AV 2008 Reguleringsplan for Vasøya

Nasjonal arealplan-ID
5057 202202

Plantype:
Detaljregulering
Forslagsstiller:
Vasøy Fisk AS

Saksnummer:
22/3496

SAKSBEHANDLING ETTER PLAN- OG BYGNINGSLOVEN

Kunngjøringsdato for planvedtak:	Behandlingsorgan	Møtesaksnr	Dato	Sign
Dato for siste revisjon av plankart:				
Planvedtak:				
Høring og offentlig ettersyn fra/til:				
Kunngjøring av oppstart av planarbeidet:			25.01.2023	JBj
PLANEN ER UTARBEIDET AV:				
On-arkitekter og Ingeniører				

Dato: 12.02.2026