


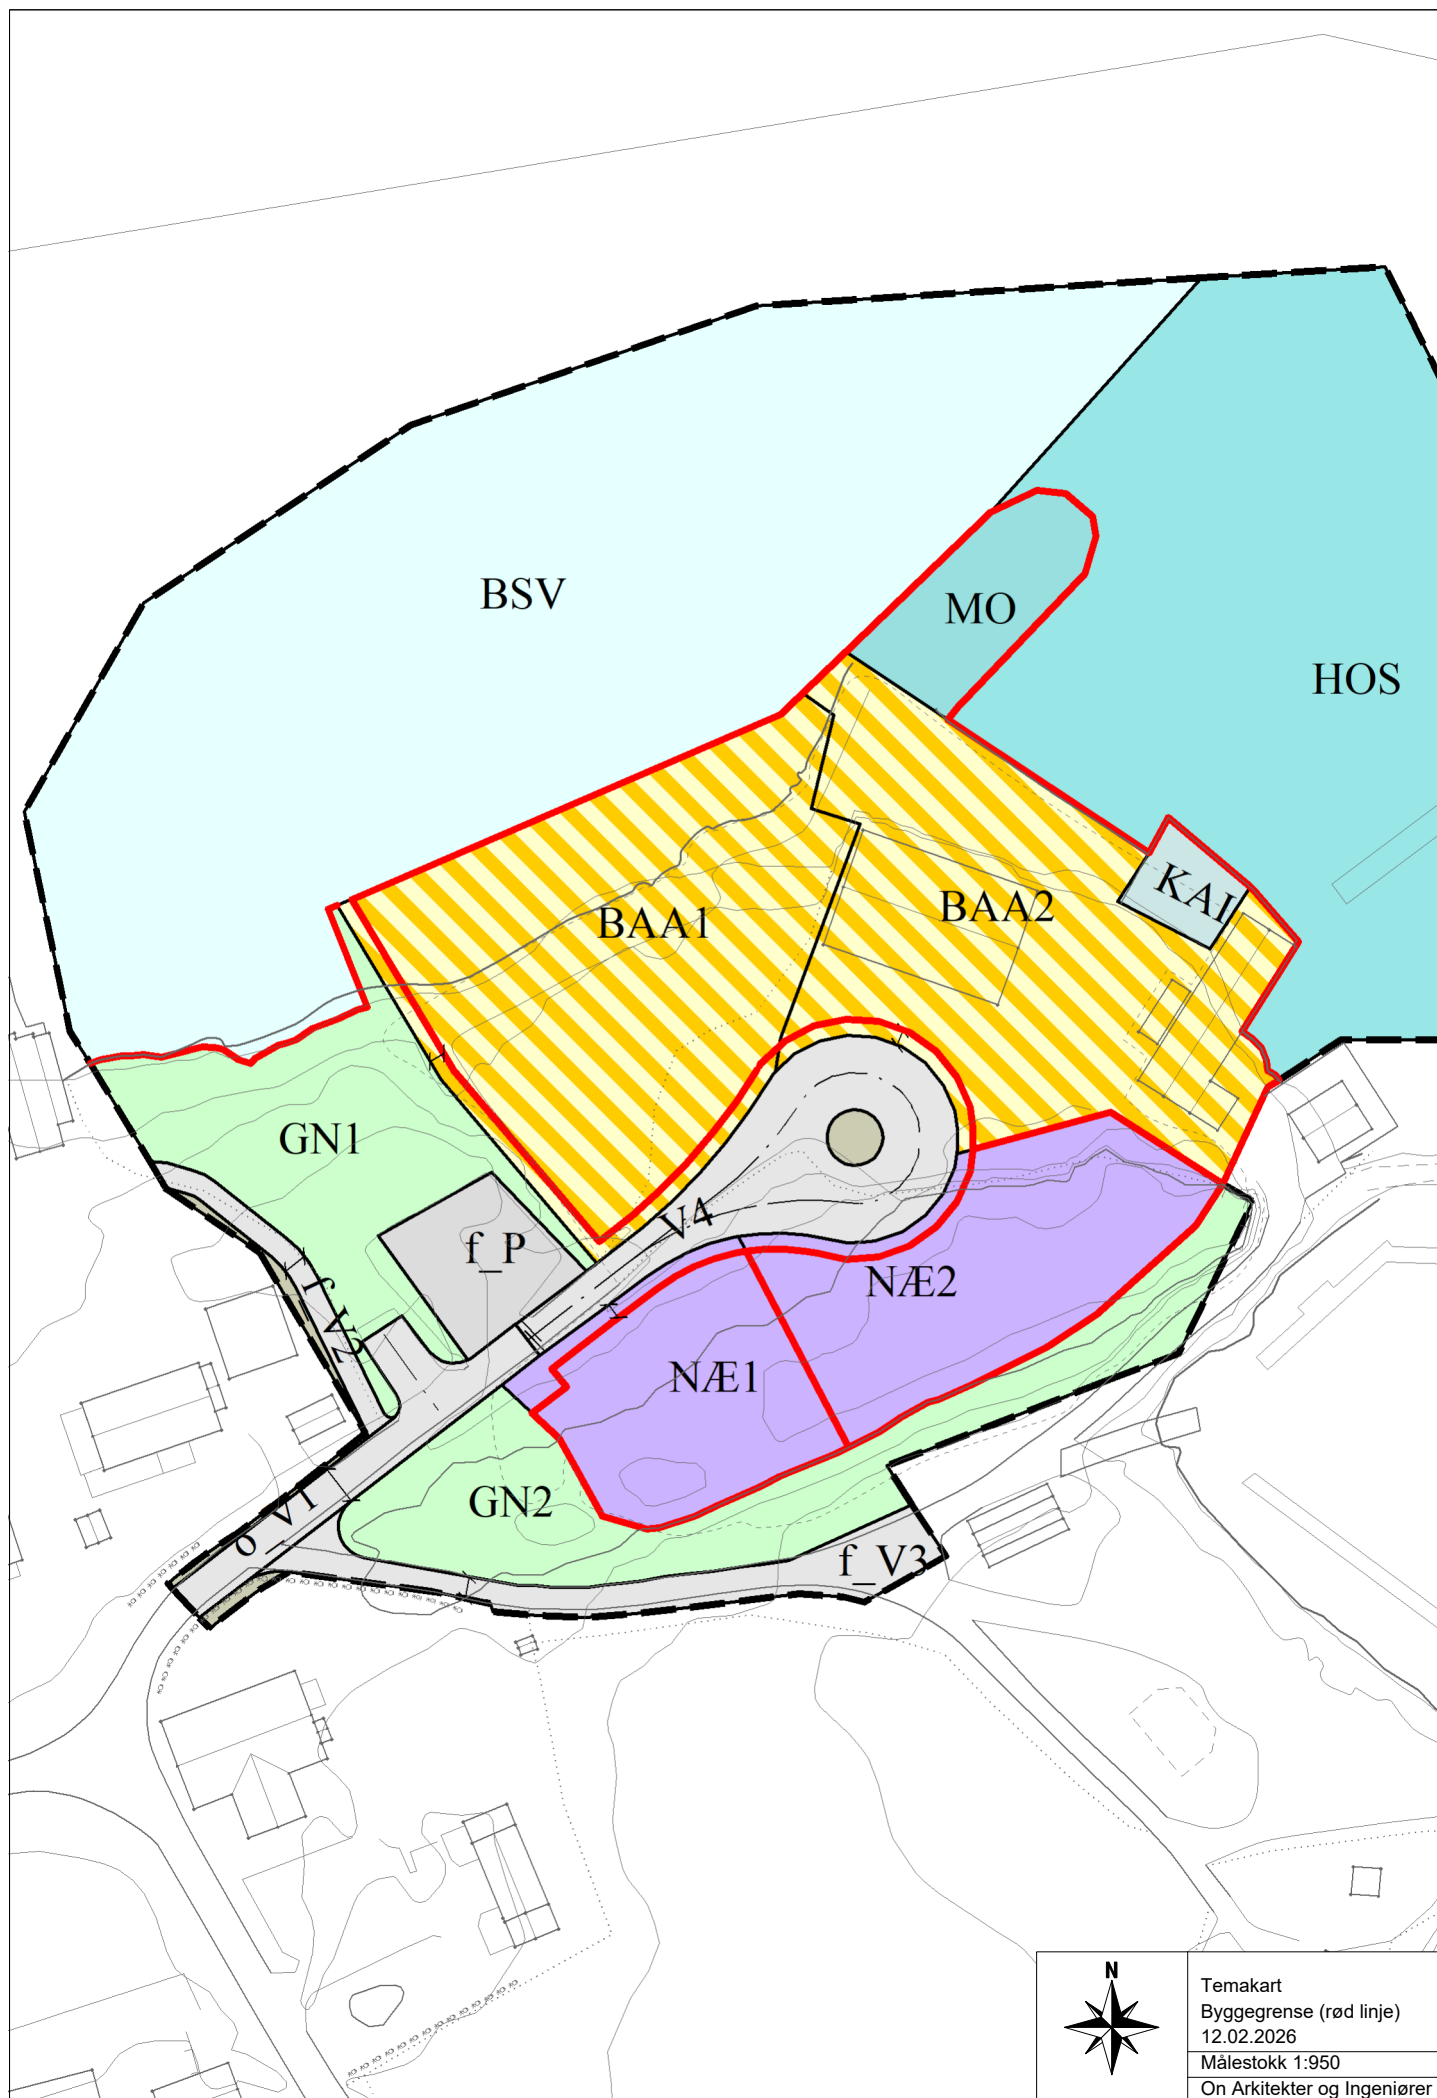

Temakart
Byggegrense (rød linje)
12.02.2026
Målestokk 1:950
On Arkitekter og Ingeniører