




Temakart
Situasjonsplan
11.11.2025
Målestokk 1:1000
On Arkitekt og Ingeniører

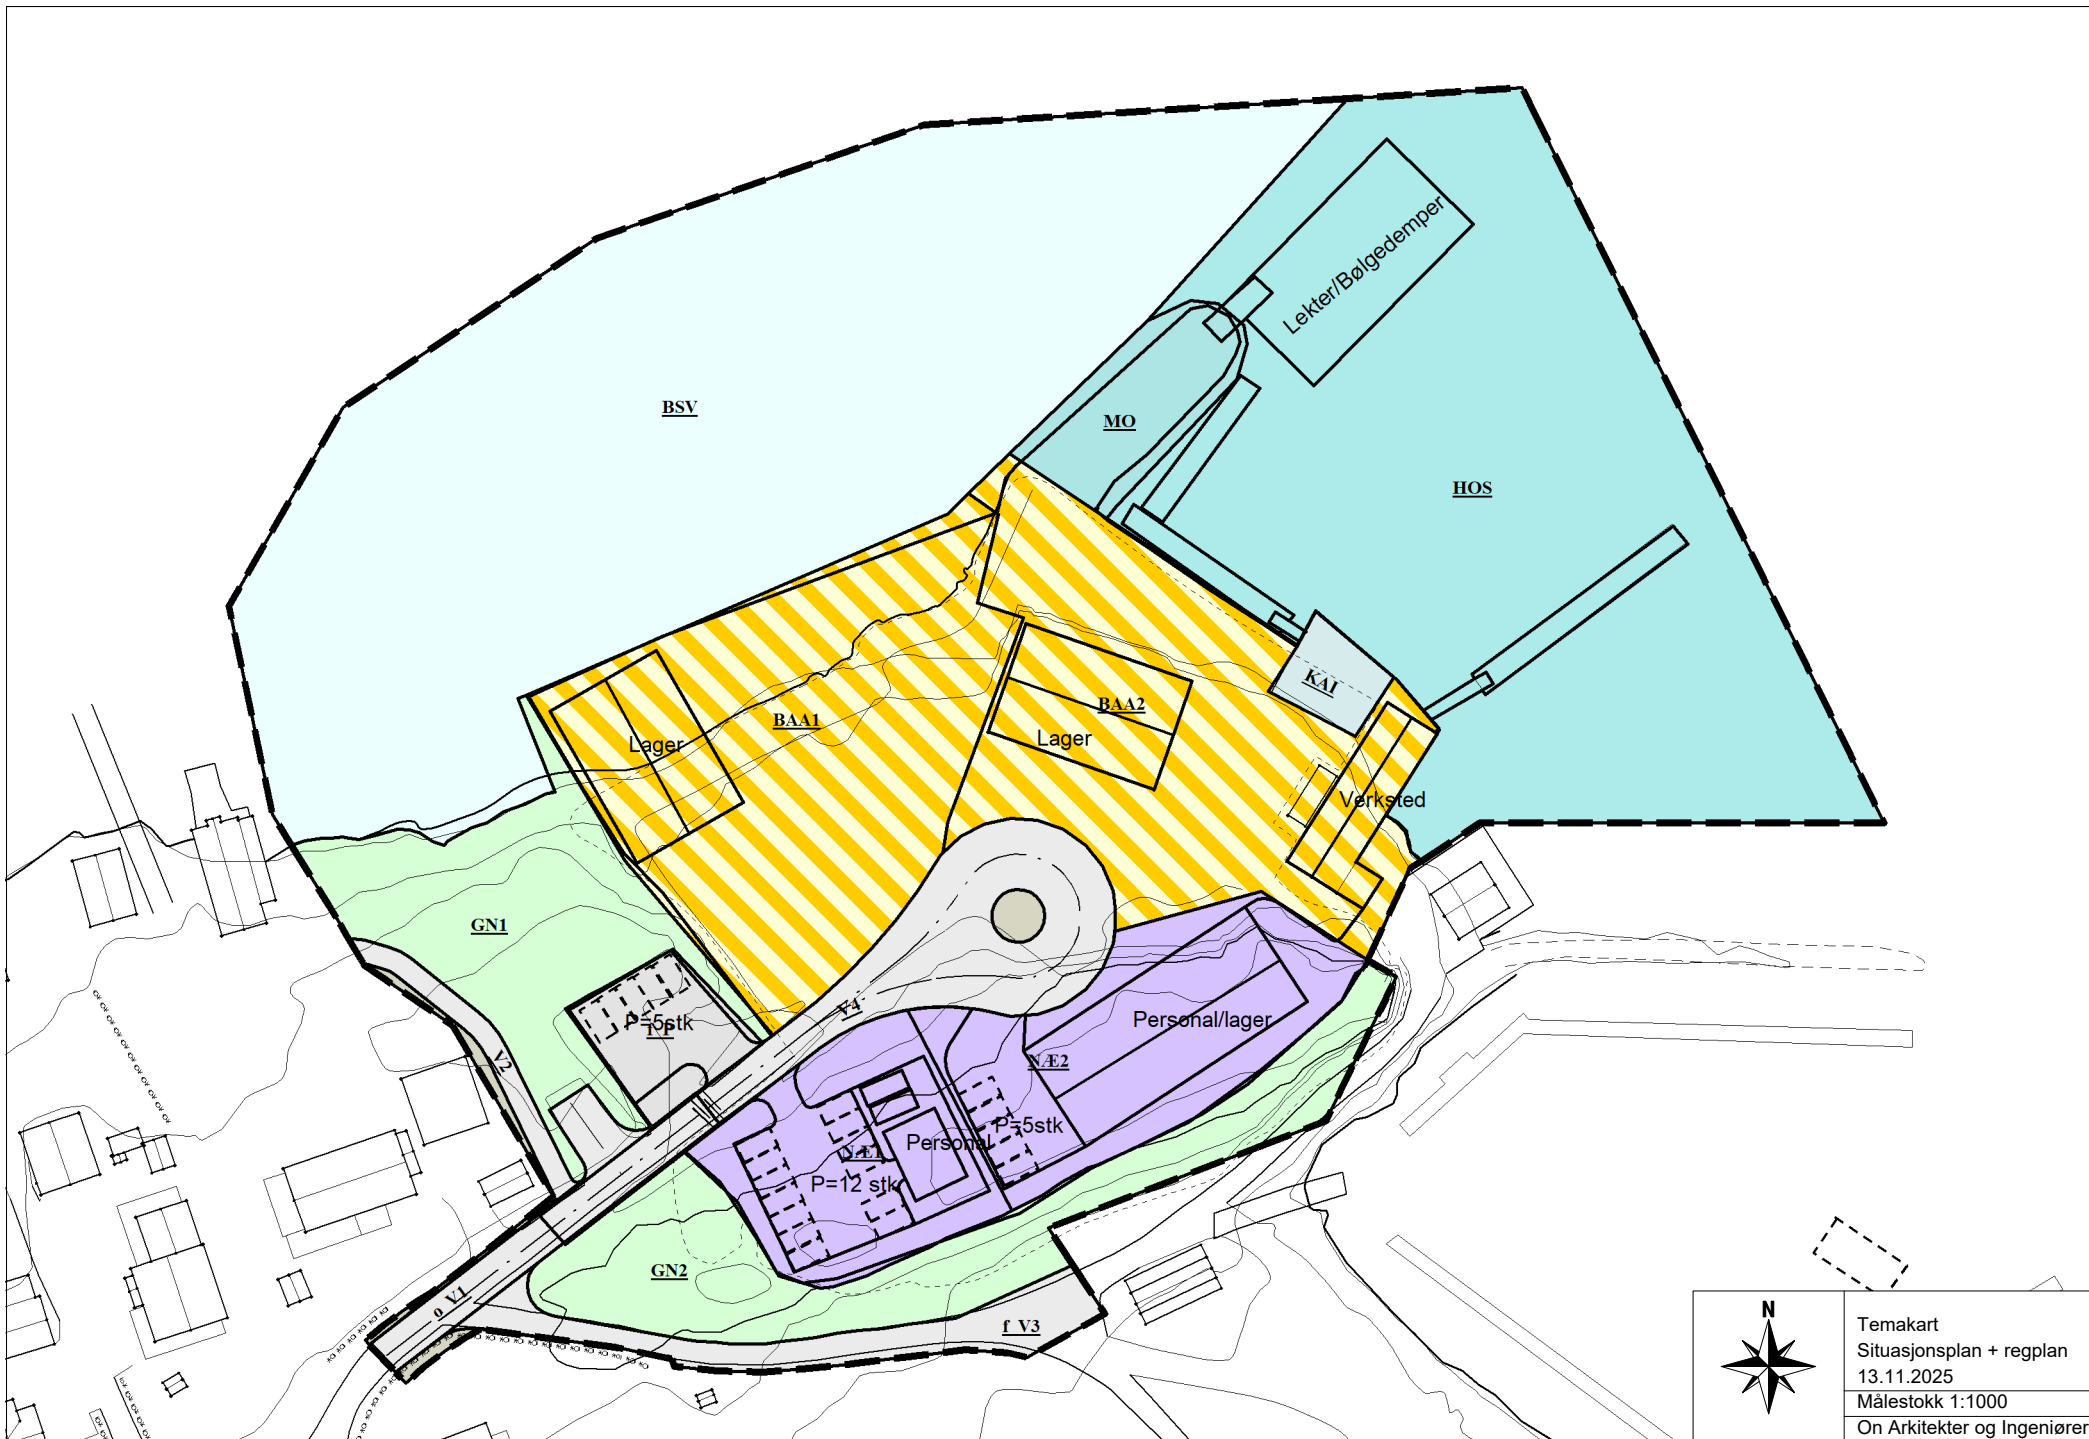

	Temakart
	Situasjonsplan + regplan
	13.11.2025
	Målestokk 1:1000
On Arkitekt og Ingeniører	