



A

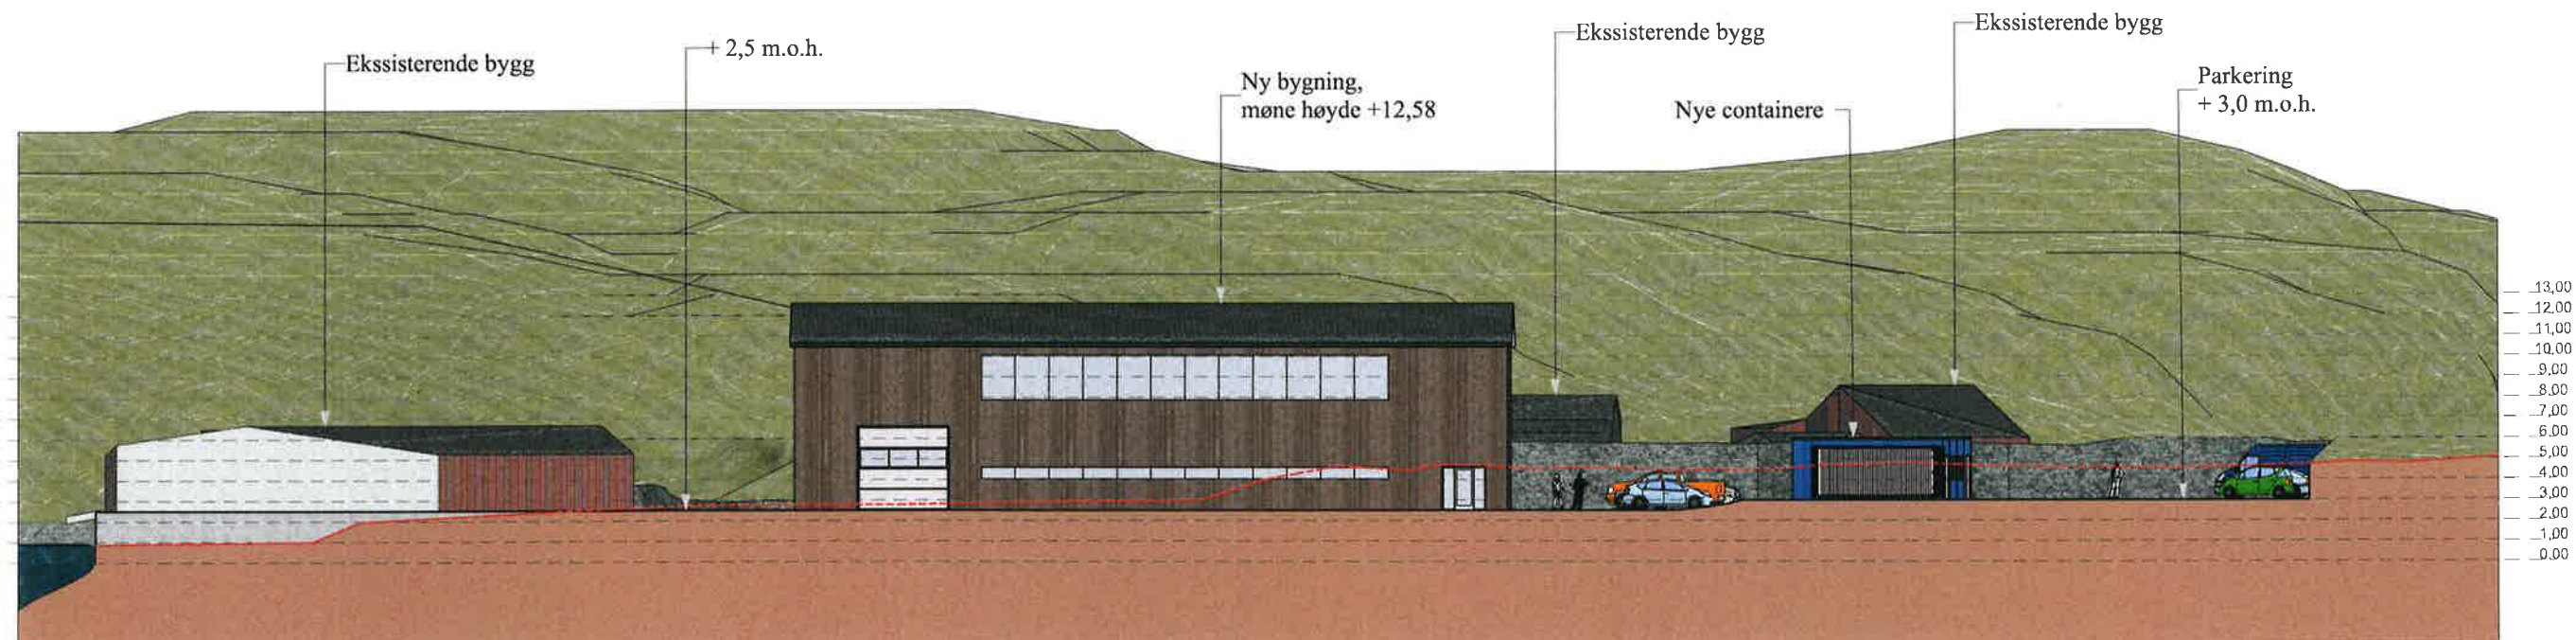

Snitt A
1:350

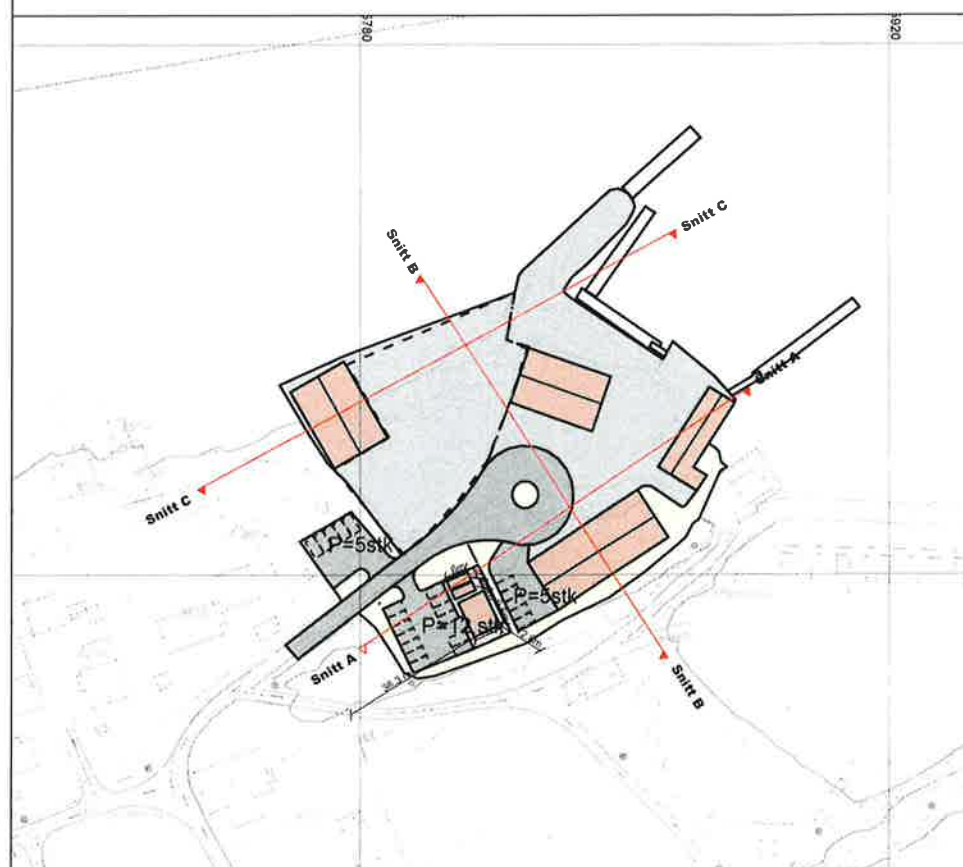


Snittkart

Tegnforklaring:


- Skjæring (i bakgrunn)
- Fylling
- Eksisterende terreng
- Nytt terreng

Prosjekt: Planforslag	Gnr./Bnr./Festenr.: 85/85		Konstr./Tegnet DD	Dato opprettet 22.10.2025
	Prosjektnr.: 348	Tegningsnr.: A30-1		
Tiltakshaver: Vasøy Fisk AS		Type tegning: Terrengsnitt A	Mål: 1:350	Godkjent

B

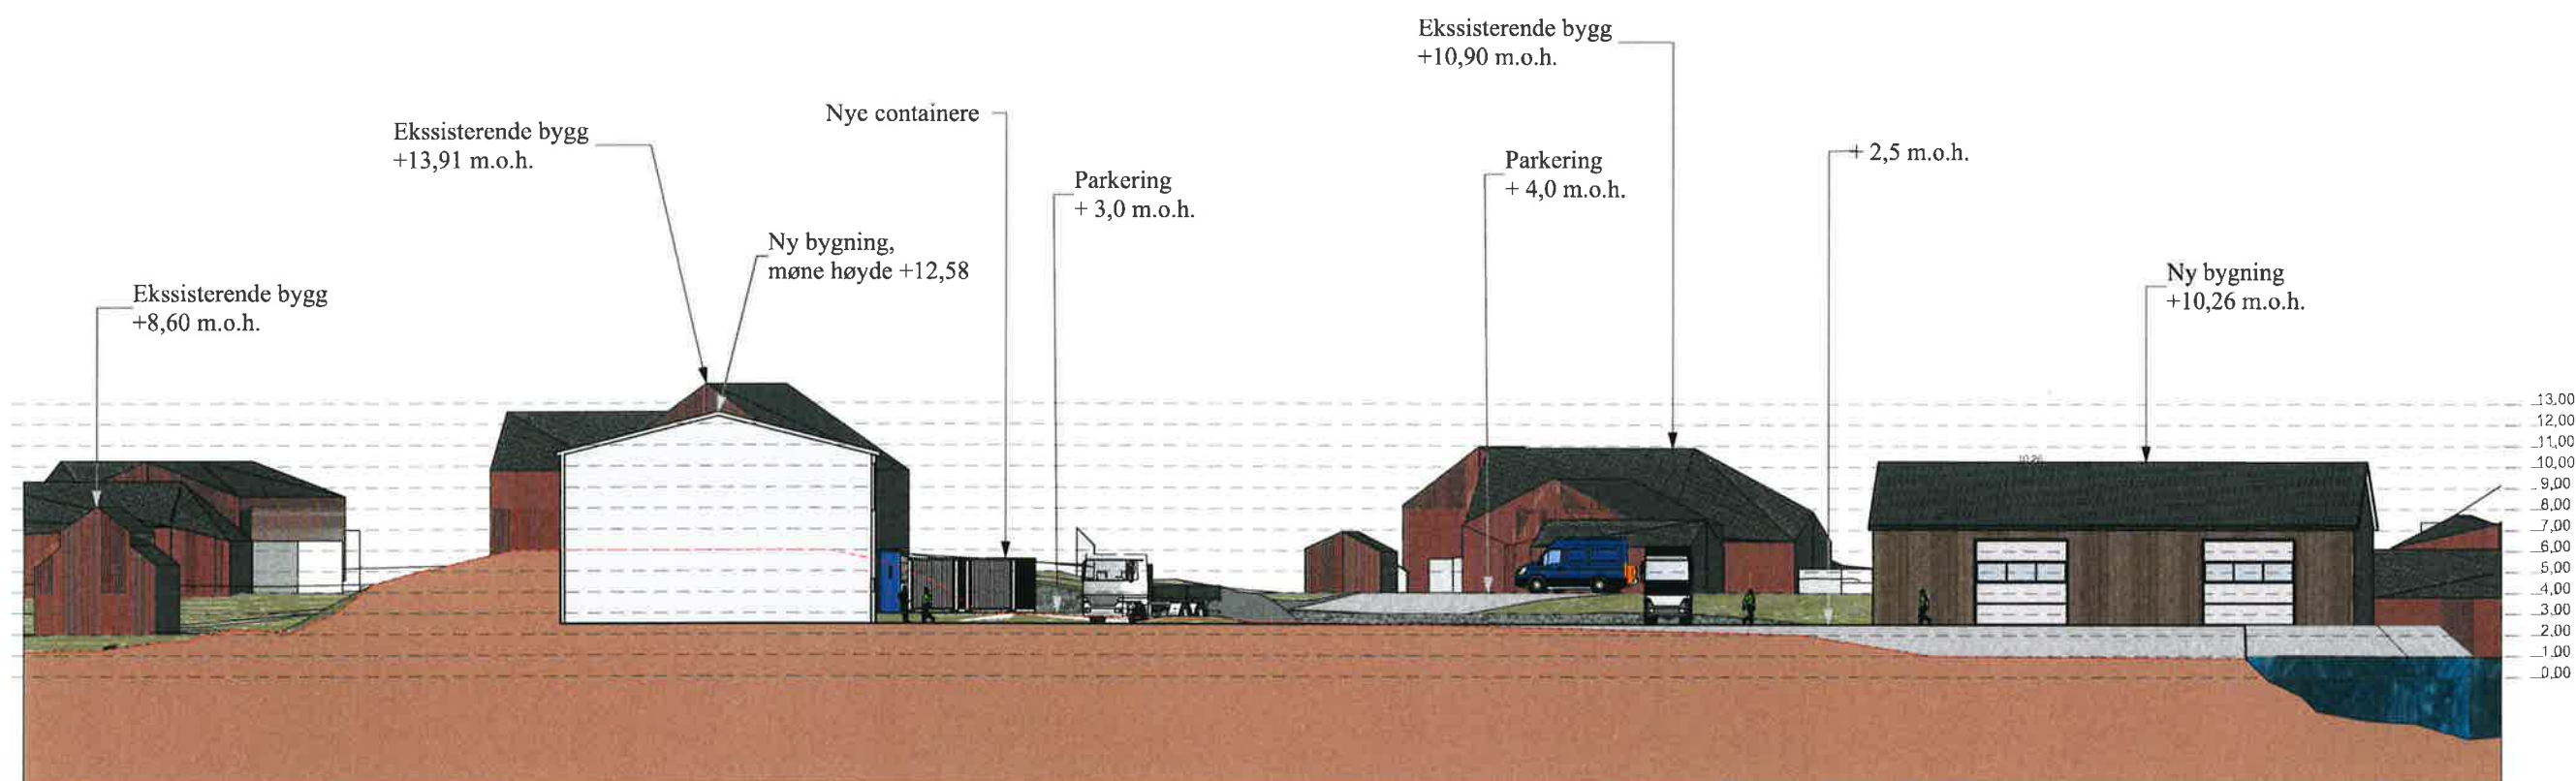

Snitt B
1:350

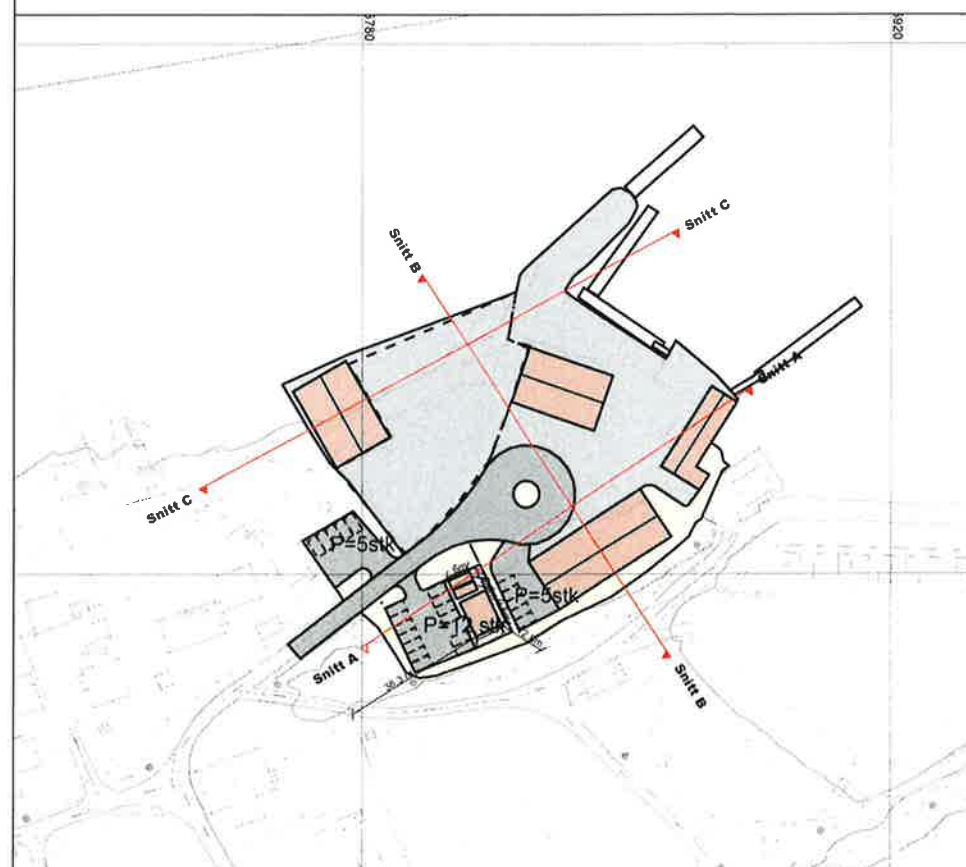

Snittkart


Tegnforklaring:

- Skjæring (i bakgrunn)
- Fylling
- Eksisterende terreng
- Nytt terreng


Prosjekt: Planforslag	Gnr./Bnr./Festnr.: 85/85	Konstr./Tegnet DD	Dato opprettet 22.10.2025
Tiltakshaver: Vasøy Fisk AS	Prosjektnr.: 348	Tegningsnr.: A30-2	Mål: 1:350
	Type tegning: Terrengsnitt B		Godkjent



C

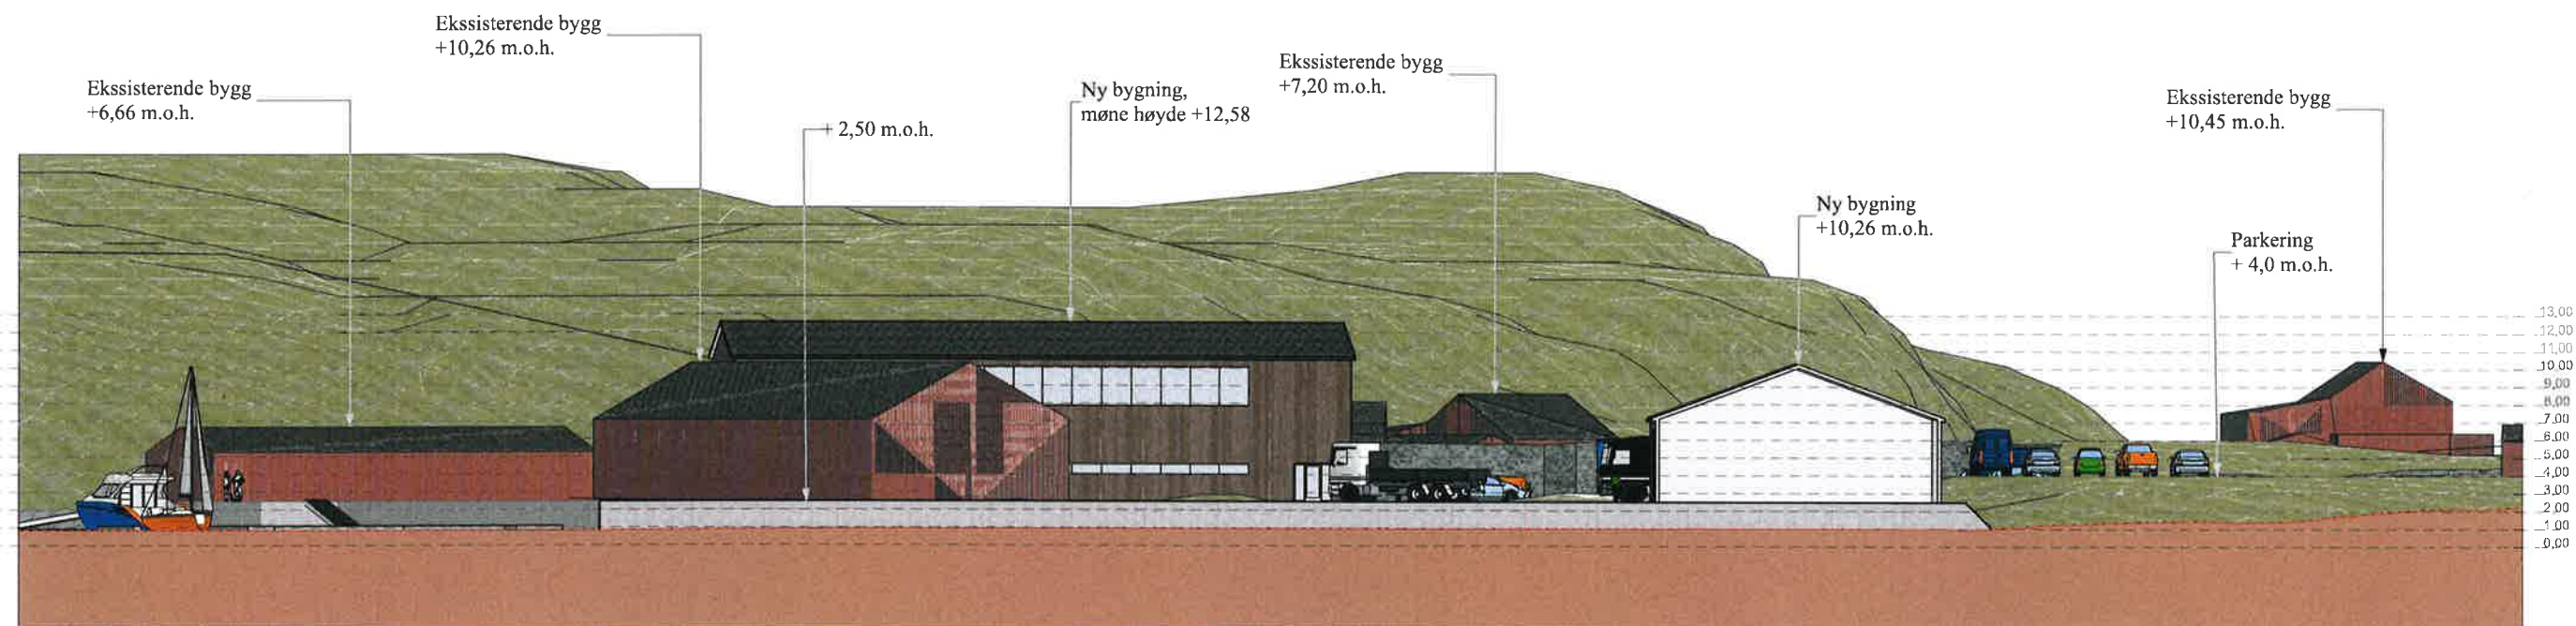

Snitt C
1:400

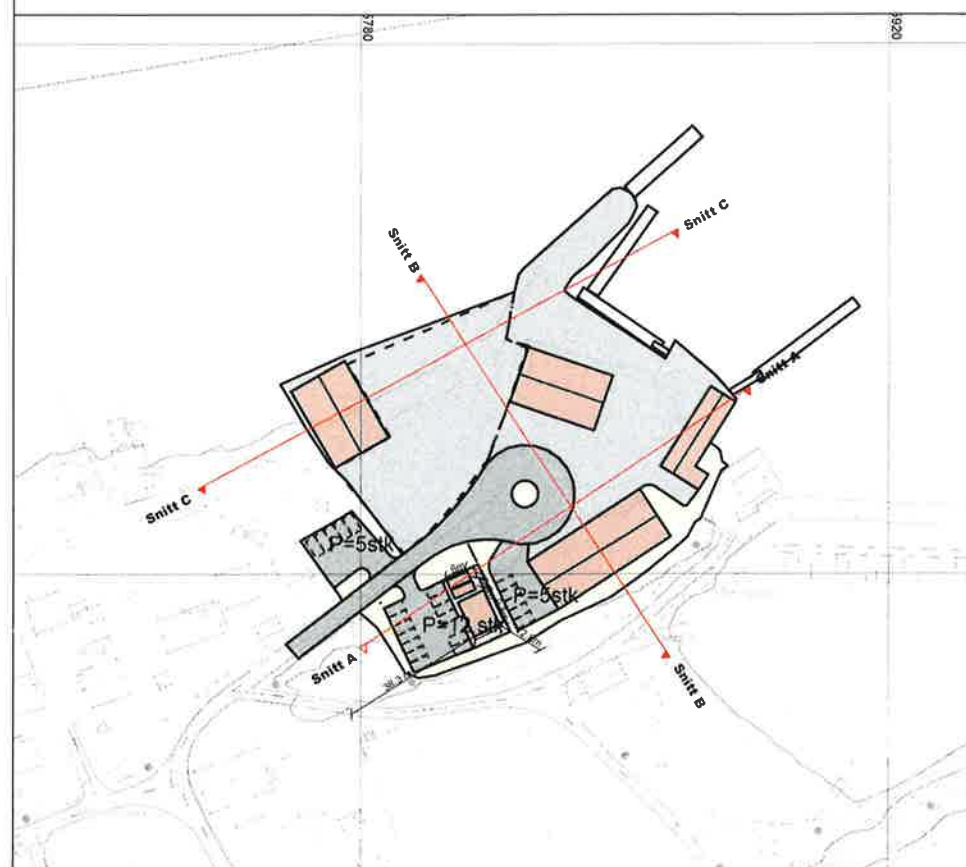

Snittkart

Tegnforklaring:

- Skjæring (i bakgrunn)
- Fylling
- Eksisterende terreng
- Nytt terreng

Prosjekt: Planforslag	Gnr./Bnr./Festenr.: 85/85		Konstr./Tegnet DD	Dato opprettet 22.10.2025	
	Prosjektnr.: 348	Tegningsnr.: A30-3			
Tiltakshaver: Vasøy Fisk AS	Type tegning: Terrengsnitt C				

