


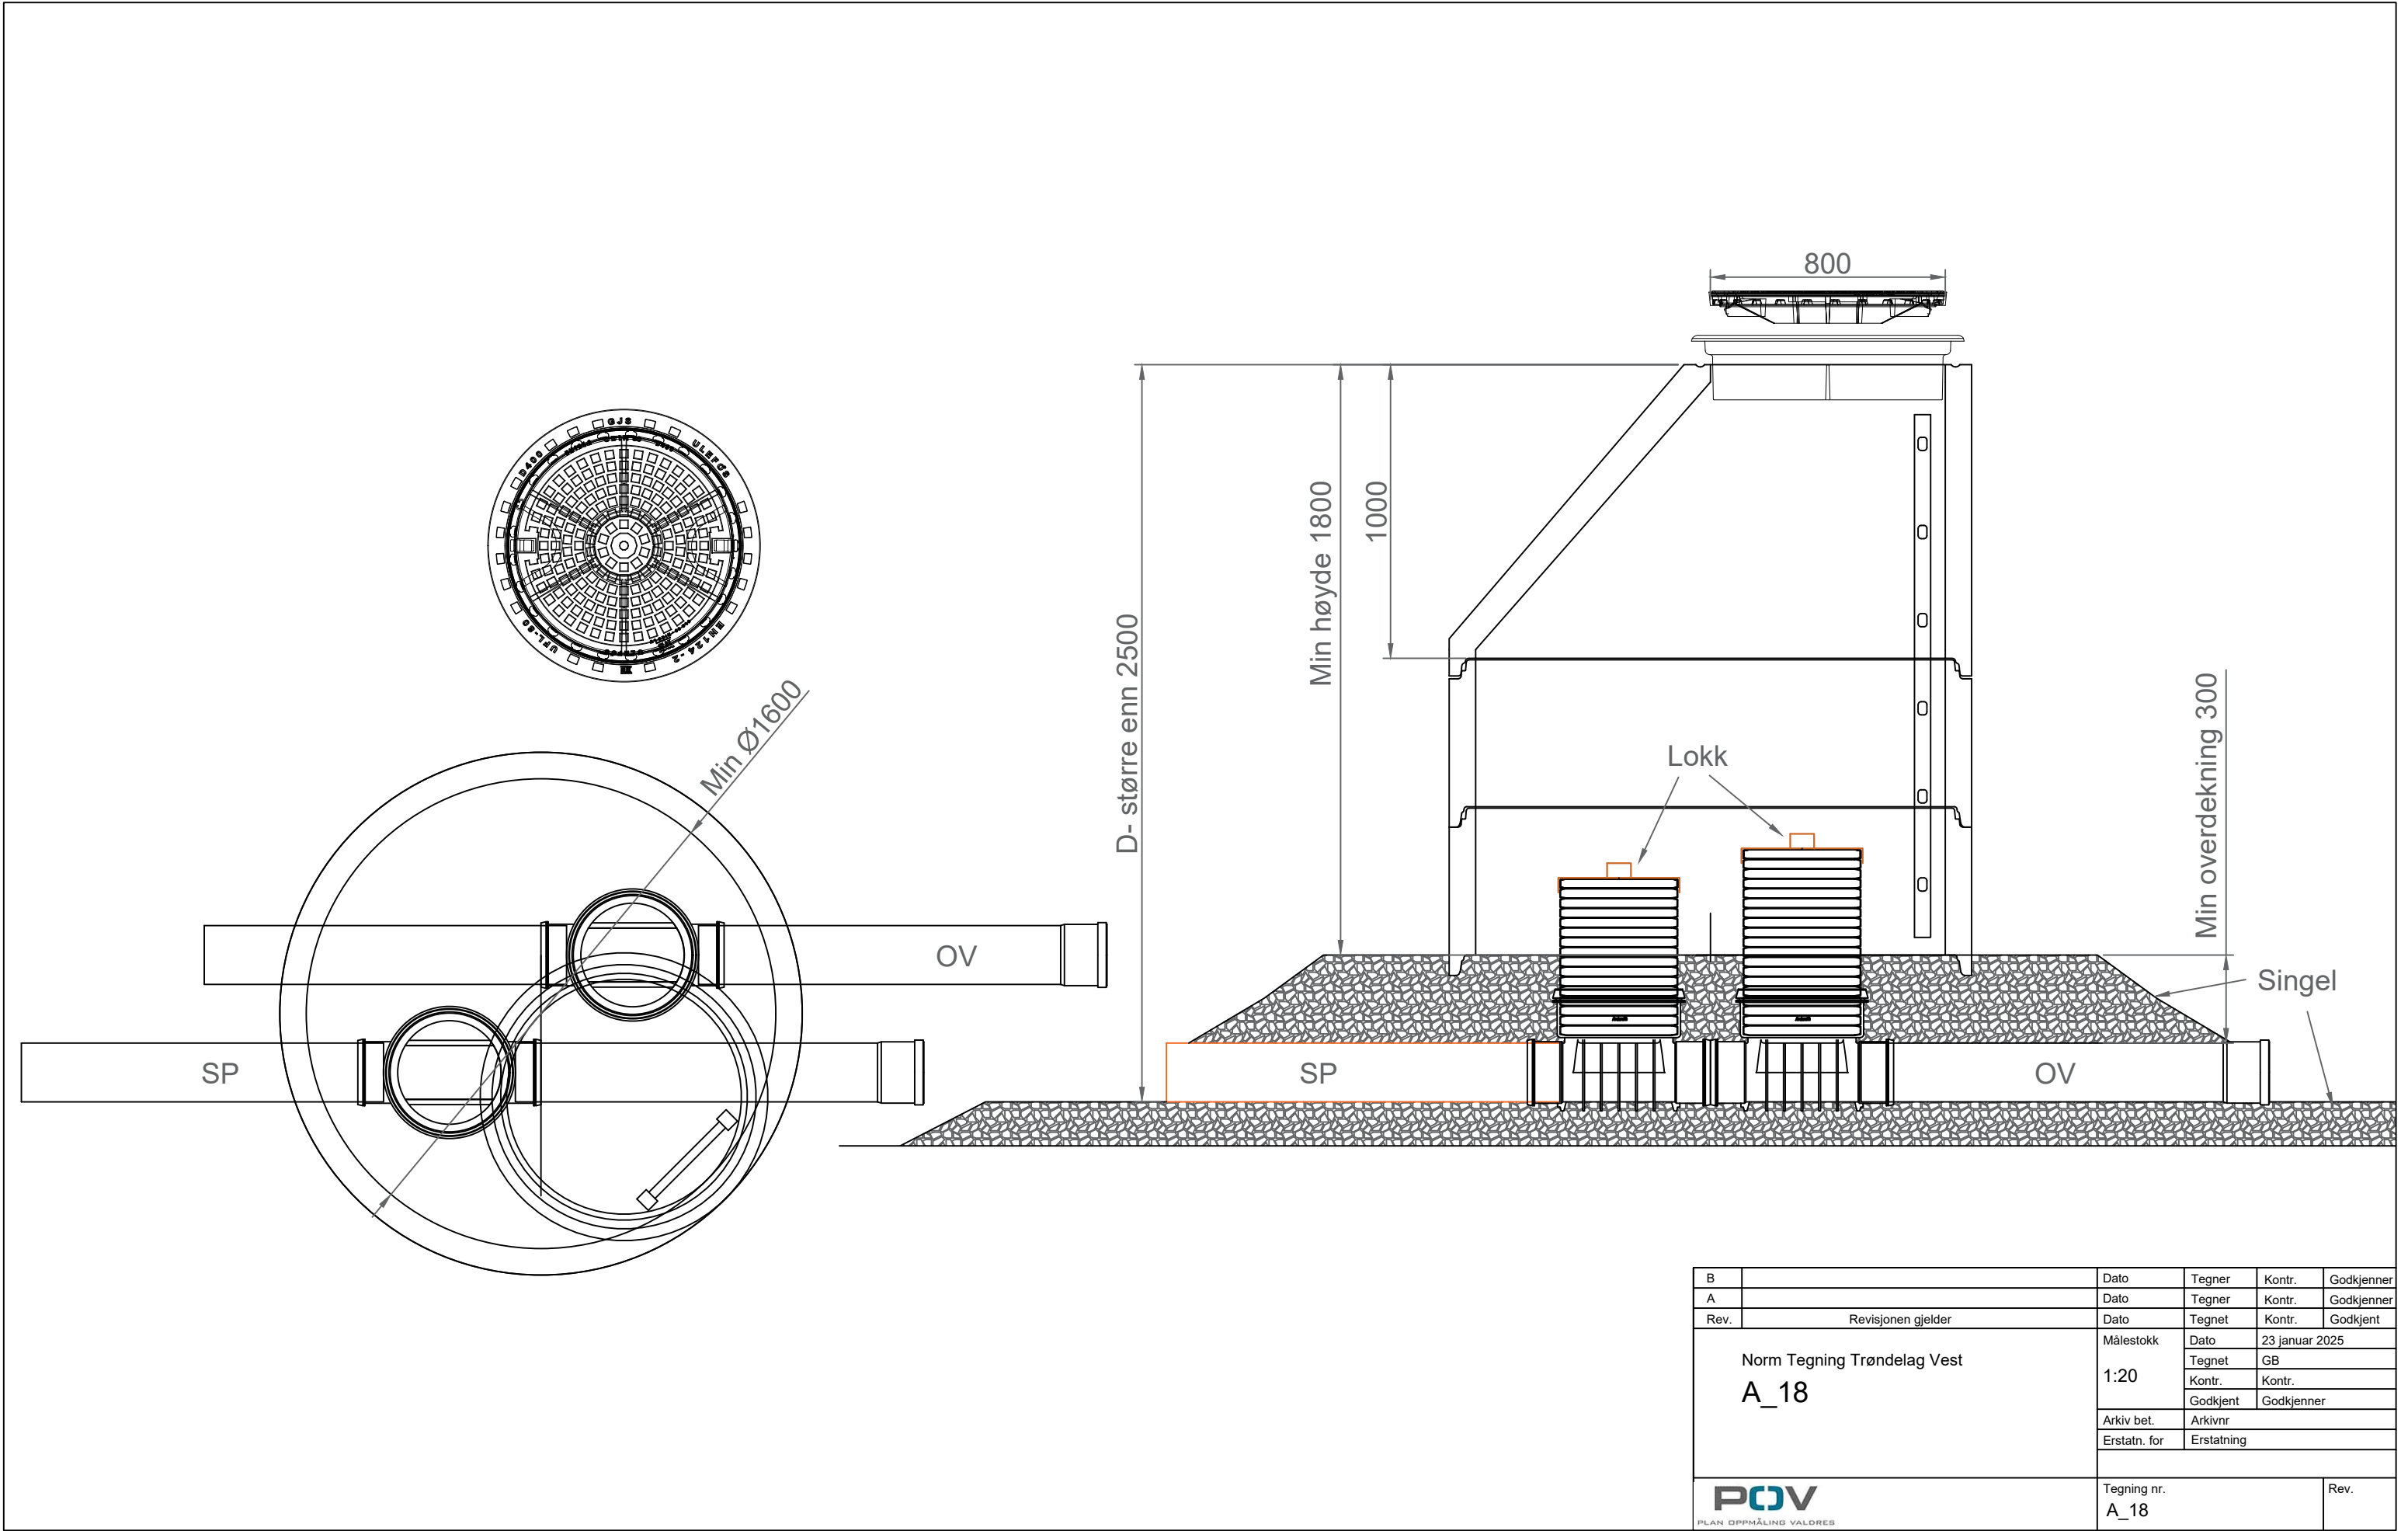

B		Dato	Tegner	Kontr.	Godkjenner	
A		Dato	Tegner	Kontr.	Godkjenner	
Rev.	Revisjonen gjelder	Dato	Tegnet	Kontr.	Godkjent	
Norm Tegning Trøndelag Vest A_18		Målestokk	Dato	23 januar 2025		
		1:20	Tegnet	GB		
			Kontr.	Kontr.		
			Godkjent	Godkjenner		
		Arkiv bet.	Arkivnr			
		Erstatn. for	Erstatning			
 PLAN OPPMÅLING VALDRES		Tegning nr. A_18			Rev.	