


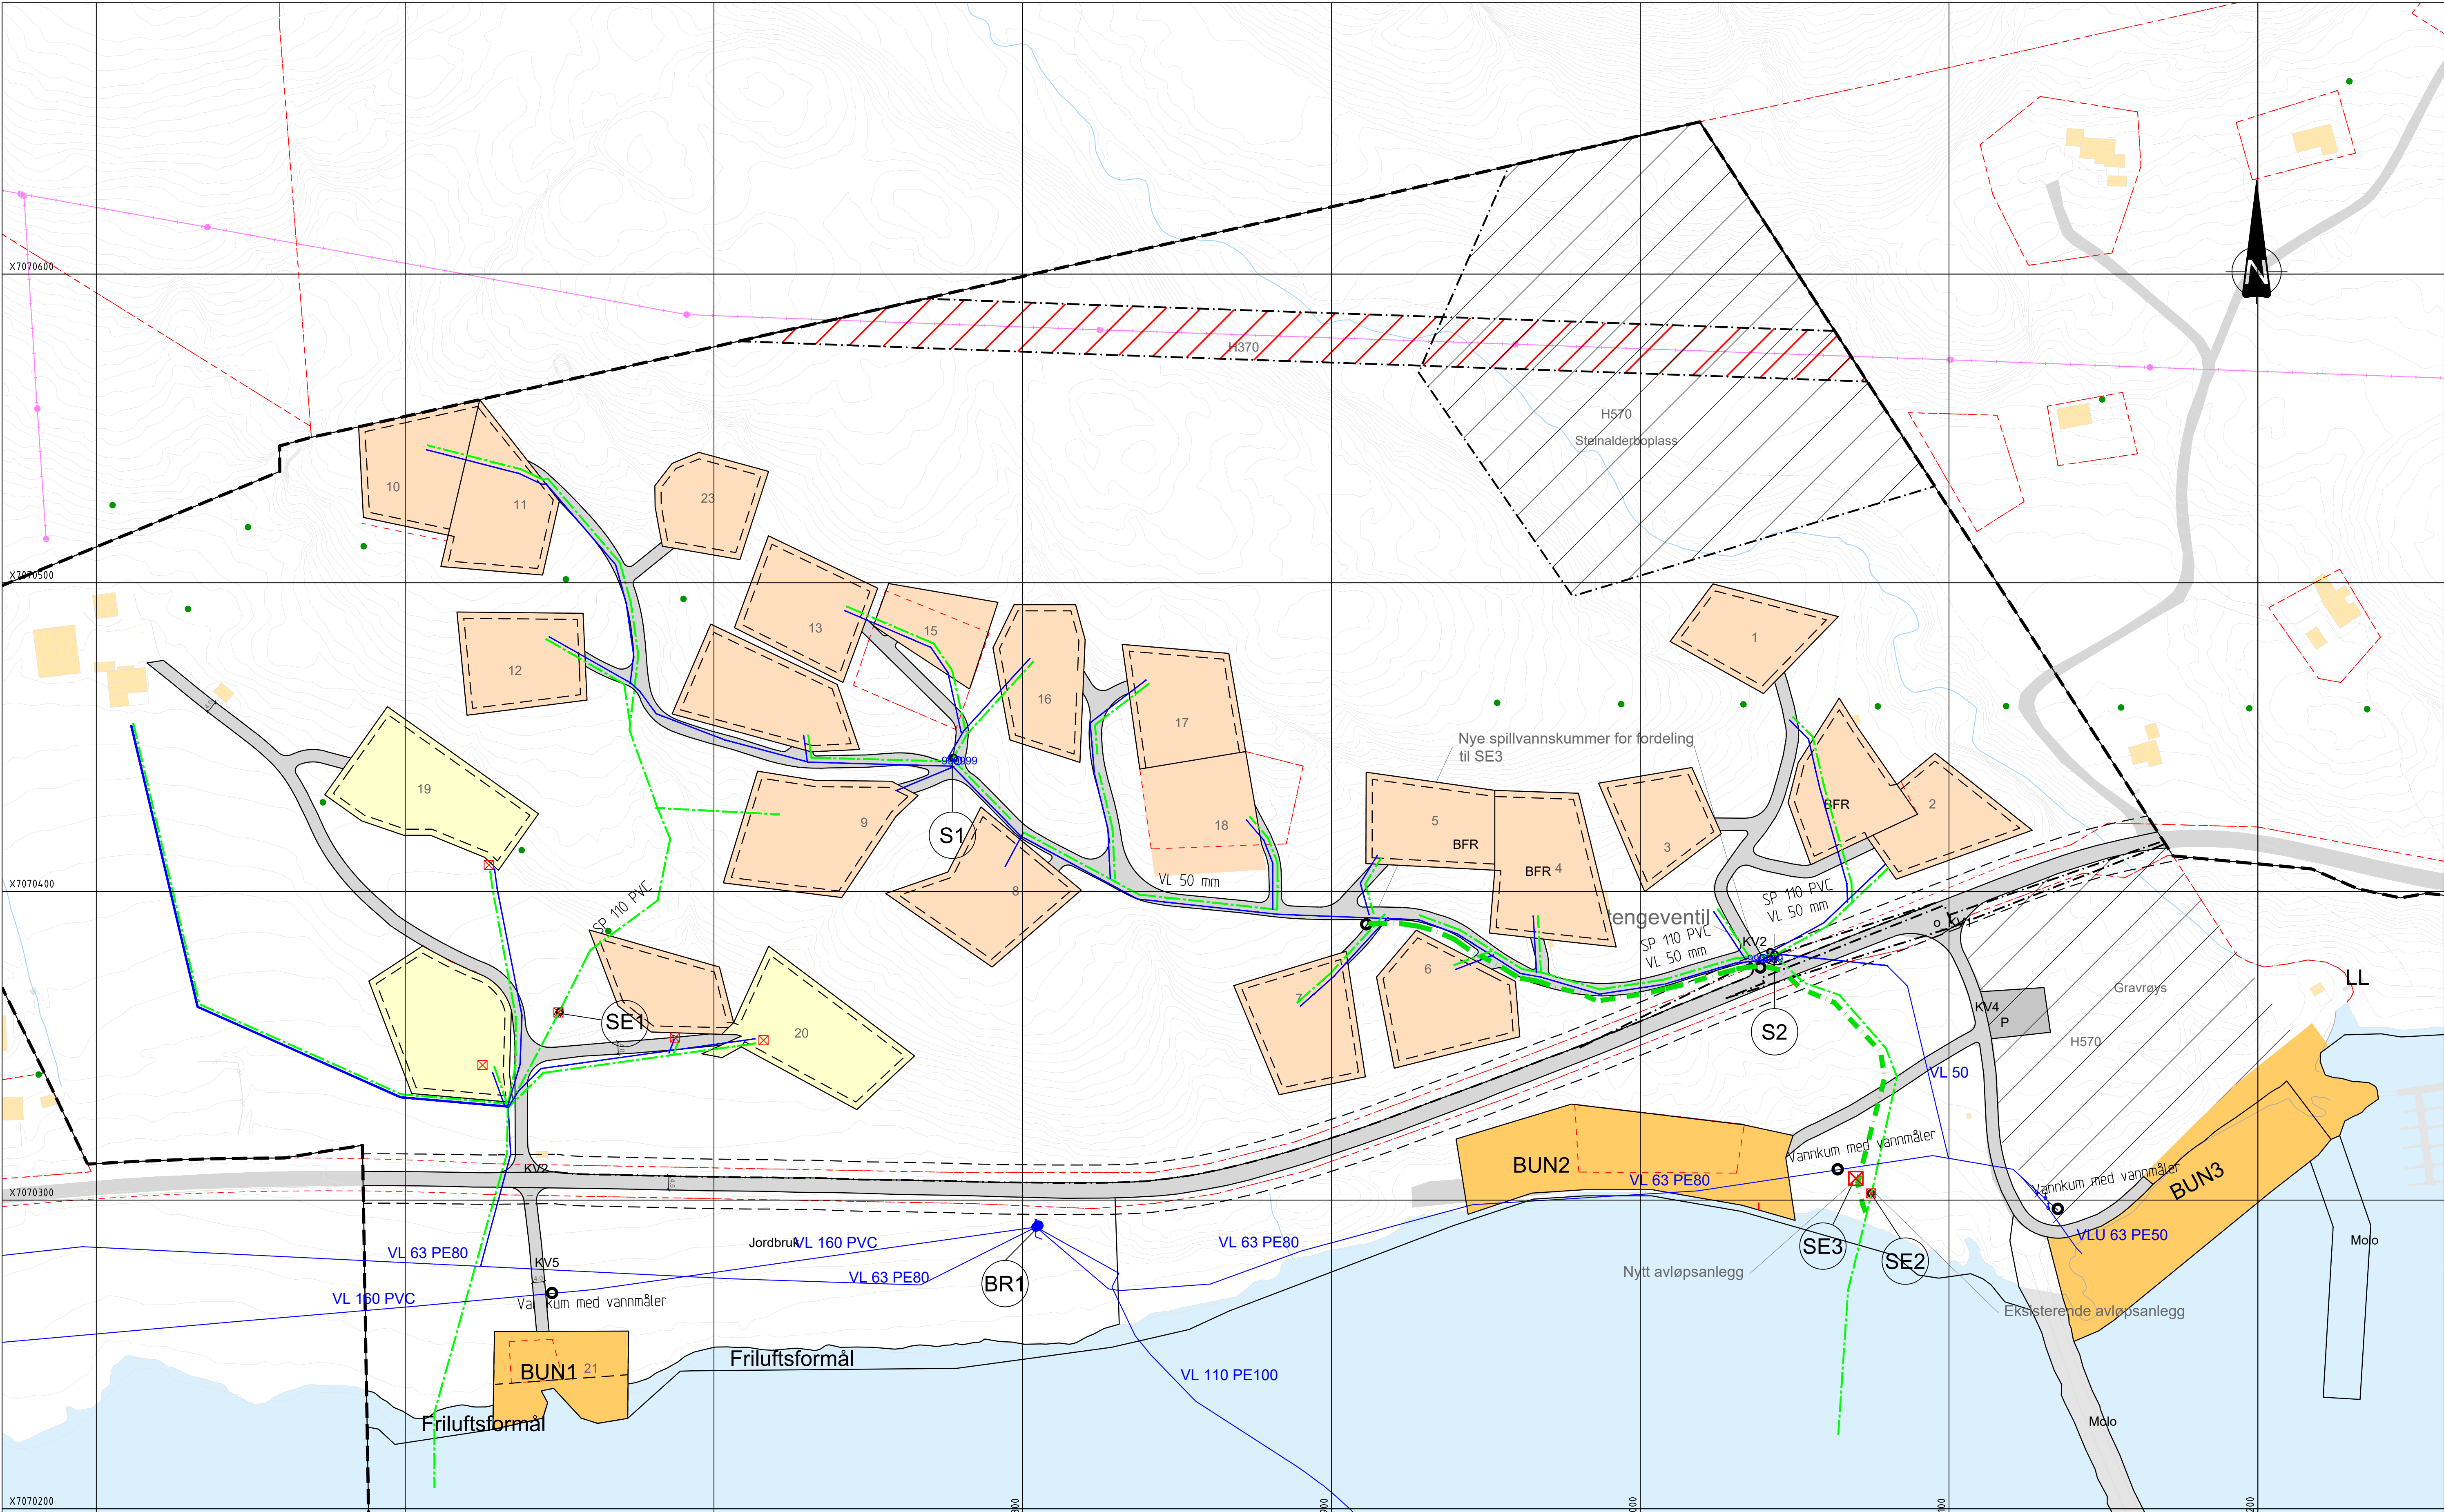

Merknader

SE1 og SE2 er eksisterende avløpsanlegg. SE3 er foreslått nytt avløpsanlegg.

Plassering av SE3 og tilhørende ledningstrasé er en foreslått prinsipp-løsning. Løsning må detaljeres i forbindelse med søknad om utslippstillatelse.

Tegnforklaring

Slamavskiller / Septiktank
Vannpost
Vannledning
Spillvann

Kum
Brannuttak Kum
Stengeventil
Pumpestasjon Spillvann
SE1
SE2
SE3
Høyspentanlegg

Prosjektert
Eksisterende

Planlagt nytt avløpsanlegg

Avløpsanlegg 1
Avløpsanlegg 2

1	Lagt til SE3. Fjernet foreslått pumpestasjon. Lagt inn sosifil fra kommunal VL	NOSTMU	NOSTAK	NOYVON	03.05.2024
Rev Revisjonen gjelder		Utført	Kontr.	Godkjent	Dato
Prosjektnavn: Tønnestrand hytteområde		Tegningsdato 30.11.23			
Oppdragsfører: Kåre Hellem		Prosjektleder NOYVON			
Vann og avløp		Prosjektnummer 10238831			
Hovedplan		Målestokk 1:1000			
		Koordinatsystem UTM 32			
		Vertikalsystem NN2000			
		Arkformat A1			
		Statuskode A			
		Fagkode W			
		Tegningstatus Generell			
		Revisjon 1			
Utført av NOSTMU		Kontrollert av NOSTAK	Godkjent av NOHETO		Tegningsnr H100

SWECO

P:\31282\10238831_TØNNOLSTRANDA_HYTTEFELT\000107 MODELLER - TEGNINGER\03 FAGMODELLER 03.05.2024